

ОПИСАНИЕ МЕСТОПОЛОЖЕНИЯ ГРАНИЦ
публичного сервитута для обеспечения строительства, реконструкции объектов
инфраструктуры при реализации объекта «Двухпутные подходы к мостовому переходу на
перегоне Дзамку - Сектали с примыканием к станциям Дзамку и Сектали
Дальневосточной железной дороги»

(наименование объекта, местоположение границ
которого описано (далее - объект))

Раздел 1

Сведения об объекте		
№ п/п	Характеристики объекта	Описание характеристик
1	2	3
1	Местоположение объекта	Хабаровский край, р-н Солнечный, п. Дзамку
2	Площадь объекта +/- величина погрешности определения площади (Р +/- Дельта Р)	930кв.м ± 11кв.м
3	Иные характеристики объекта	Публичный сервитут для обеспечения строительства, реконструкции объектов инфраструктуры при реализации объекта «Двухпутные подходы к мостовому переходу на перегоне Дзамку - Сектали с примыканием к станциям Дзамку и Сектали Дальневосточной железной дороги» для целей, предусмотренных п. 2 ч. 5 ст. 4 Федерального закона от 31.07.2020 N 254-ФЗ. Срок публичного сервитута: 21 месяц.


Раздел 2

Сведения о местоположении границ объекта					
1. Система координат <u>МСК-27, зона 3</u>					
2. Сведения о характерных точках границ объекта					
Обозначение характерных точек границ	Координаты, м		Метод определения координат характерной точки	Средняя квадратическая погрешность положения характерной точки (Mt), м	Описание обозначения точки на местности (при наличии)
	X	Y			
1	2	3	4	5	6
Контур 1 (27:14:0010901:97) площадью 114 кв.м					
1	750967,55	3154859,66	Аналитический метод	0,10	—
2	750957,20	3154844,84	Аналитический метод	0,10	—
3	750961,64	3154841,05	Аналитический метод	0,10	—
4	750972,84	3154855,46	Аналитический метод	0,10	—
1	750967,55	3154859,66	Аналитический метод	0,10	—
Контур 2 (27:14:0010901:317) площадью 25 кв.м					
5	751225,49	3155420,12	Аналитический метод	0,10	—
6	751230,35	3155416,42	Аналитический метод	0,10	—
7	751229,33	3155415,13	Аналитический метод	0,10	—
8	751231,44	3155413,59	Аналитический метод	0,10	—
9	751232,45	3155414,94	Аналитический метод	0,10	—
10	751233,50	3155414,14	Аналитический метод	0,10	—
11	751234,38	3155415,31	Аналитический метод	0,10	—
12	751233,31	3155416,12	Аналитический метод	0,10	—
13	751234,61	3155417,94	Аналитический метод	0,10	—
14	751232,51	3155419,47	Аналитический метод	0,10	—
15	751231,24	3155417,73	Аналитический метод	0,10	—
16	751226,42	3155421,37	Аналитический метод	0,10	—
5	751225,49	3155420,12	Аналитический метод	0,10	—
Контур 3 (27:14:0010901:319) площадью 4 кв.м					
17	751141,47	3155099,79	Аналитический метод	0,10	—
18	751141,80	3155100,24	Аналитический метод	0,10	—
19	751139,63	3155105,34	Аналитический метод	0,10	—
20	751139,11	3155107,28	Аналитический метод	0,10	—
21	751138,74	3155106,81	Аналитический метод	0,10	—
22	751139,16	3155105,18	Аналитический метод	0,10	—
17	751141,47	3155099,79	Аналитический метод	0,10	—
Контур 4 (27:14:0000000:517) площадью 787 кв.м					
23	752112,71	3156492,14	Аналитический метод	0,10	—
24	752184,95	3156587,08	Аналитический метод	0,10	—
25	752181,27	3156590,60	Аналитический метод	0,10	—
26	752132,97	3156527,56	Аналитический метод	0,10	—
27	752129,81	3156530,13	Аналитический метод	0,10	—
28	752105,24	3156497,33	Аналитический метод	0,10	—
23	752112,71	3156492,14	Аналитический метод	0,10	—
3. Сведения о характерных точках части (частей) границы объекта					
Обозначение характерных точек части границы	Координаты, м		Метод определения координат характерной точки	Средняя квадратическая погрешность положения характерной точки (Mt), м	Описание обозначения точки на местности (при наличии)
	X	Y			
1	2	3	4	5	6
Часть № —					
—	—	—	—	—	—

Раздел 3

Сведения о местоположении измененных (уточненных) границ объекта							
1. Система координат <u>МСК-27, зона 3</u>							
2. Сведения о характерных точках границ объекта							
Обозначение характерных точек границ	Существующие координаты, м		Измененные (уточненные) координаты, м		Метод определения координат характерной точки	Средняя квадратическая погрешность положения характерной точки (Mt), м	Описание обозначения точки на местности (при наличии)
	X	Y	X	Y			
1	2	3	4	5	6	7	8
–	–	–	–	–	–	–	–
3. Сведения о характерных точках части (частей) границы объекта							
Обозначение характерных точек границ	Существующие координаты, м		Измененные (уточненные) координаты, м		Метод определения координат характерной точки	Средняя квадратическая погрешность положения характерной точки (Mt), м	Описание обозначения точки на местности (при наличии)
	X	Y	X	Y			
1	2	3	4	5	6	7	8
Часть № –							
–	–	–	–	–	–	–	–

Графическое описание местоположения границ публичного сервитута
 Схема расположения границ публичного сервитута
 для обеспечения строительства, реконструкции объектов инфраструктуры при реализации объекта
 «Двухпутные подходы к мостовому переходу на перегоне Джамку – Сектали с примыканием к станциям
 Джамку и Сектали Дальневосточной железной дороги»,
 расположенных: Хабаровский край, р-н Солнечный, п. Джамку, на земельном участке
 с кадастровым номером 27:14:0010901:97 (контур 1, площадью 114 кв.м)

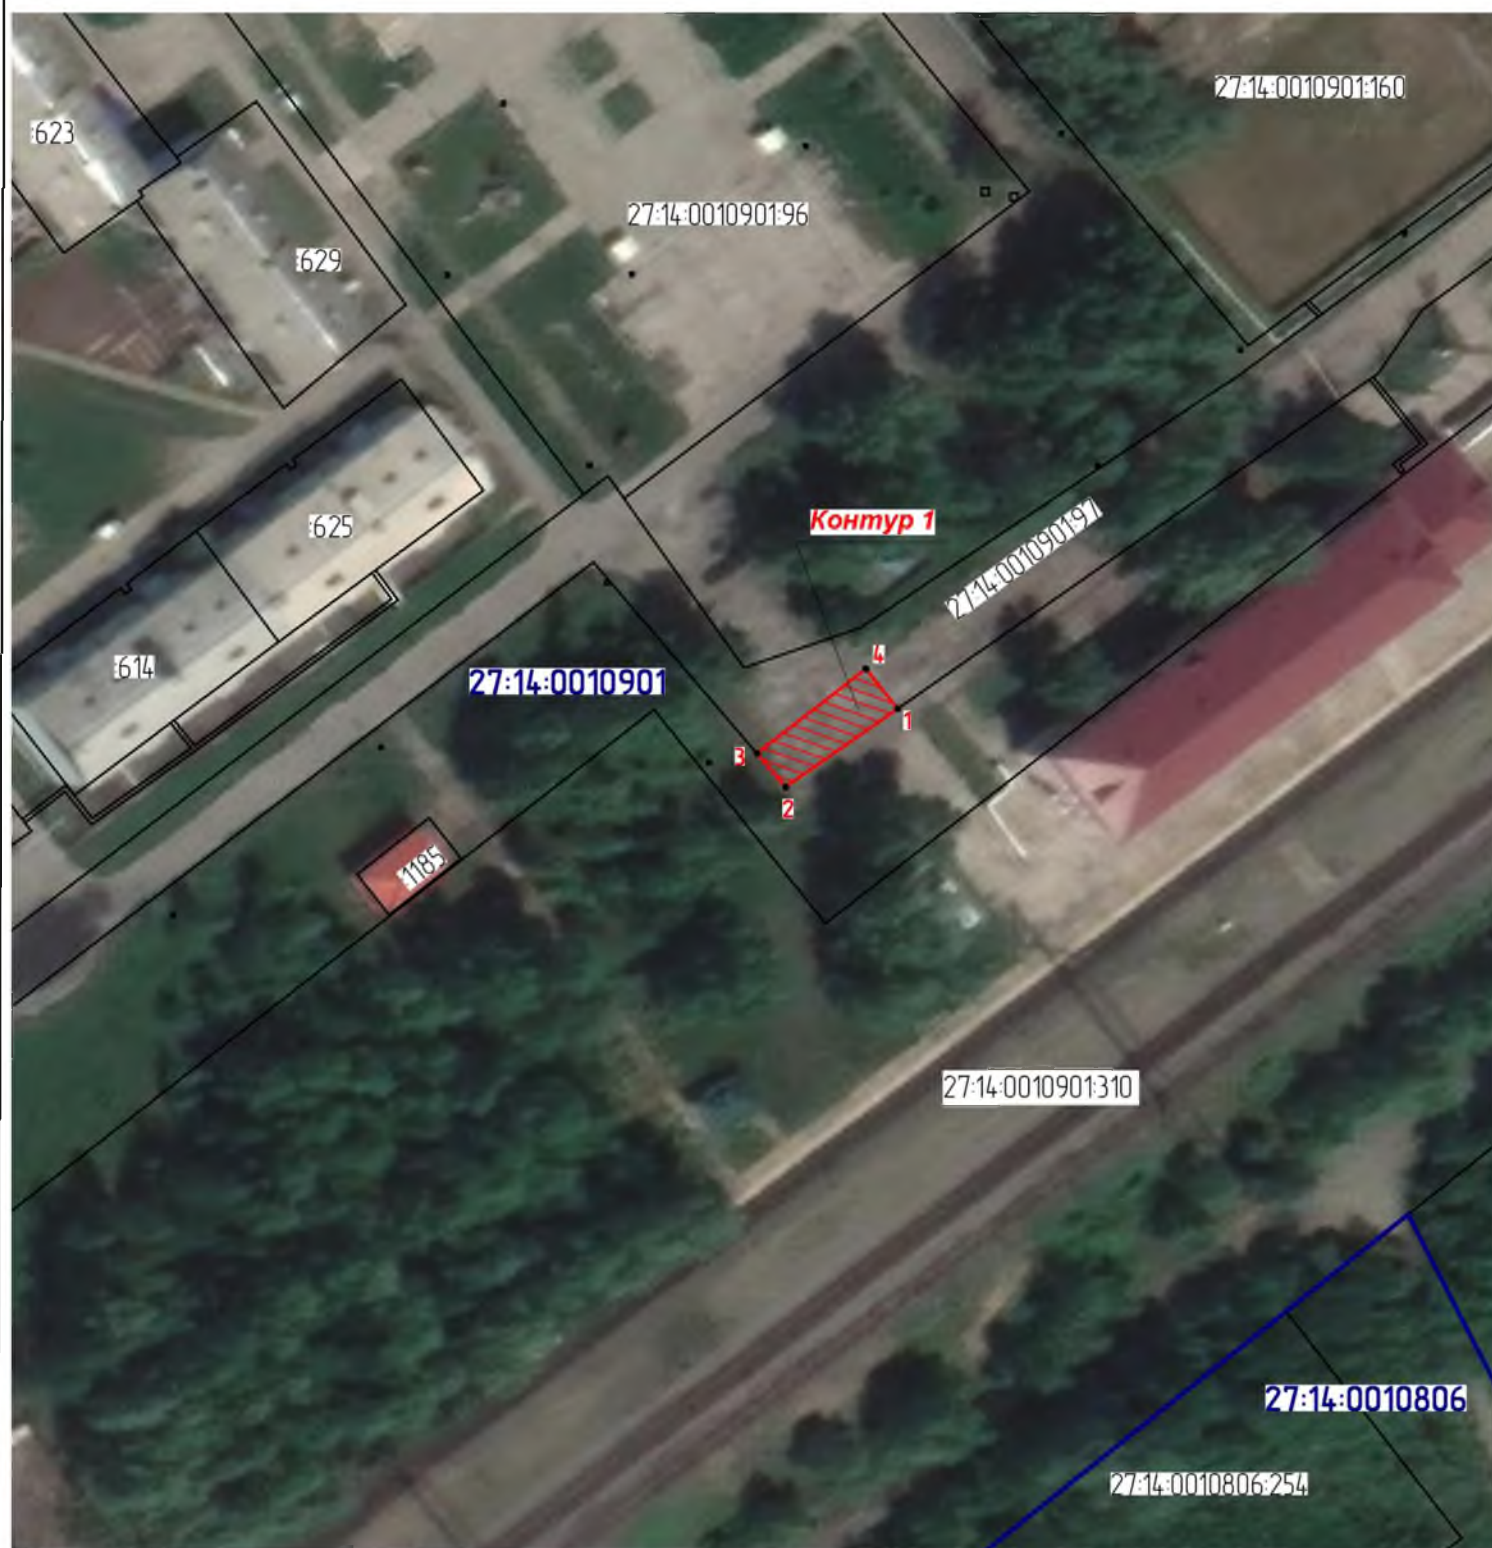

масштаб 1:1000

Используемые условные знаки и обозначения:



● 4


- проектные границы публичного сервитута
- характерные точки границы публичного сервитута
- граница земельного участка сведения о котором содержатся в ЕГРН
- обозначение (номер) земельного участка учтенного в ЕГРН
- обозначение кадастрового квартала
- граница кадастрового квартала

27:14:0010901:96
 27:14:0010901

Графическое описание местоположения границ публичного сервитута

Схема расположения границ публичного сервитута

для обеспечения строительства, реконструкции объектов инфраструктуры при реализации объекта
«Двухпутные подходы к мостовому переходу на перегоне Джамку – Сектали с примыканием к станциям
Джамку и Сектали Дальневосточной железной дороги»,
расположенных: Хабаровский край, р-н Солнечный, п. Джамку, на земельном участке
с кадастровым номером 27:14:0010901:317 (контур 2, площадью 25 кв.м)

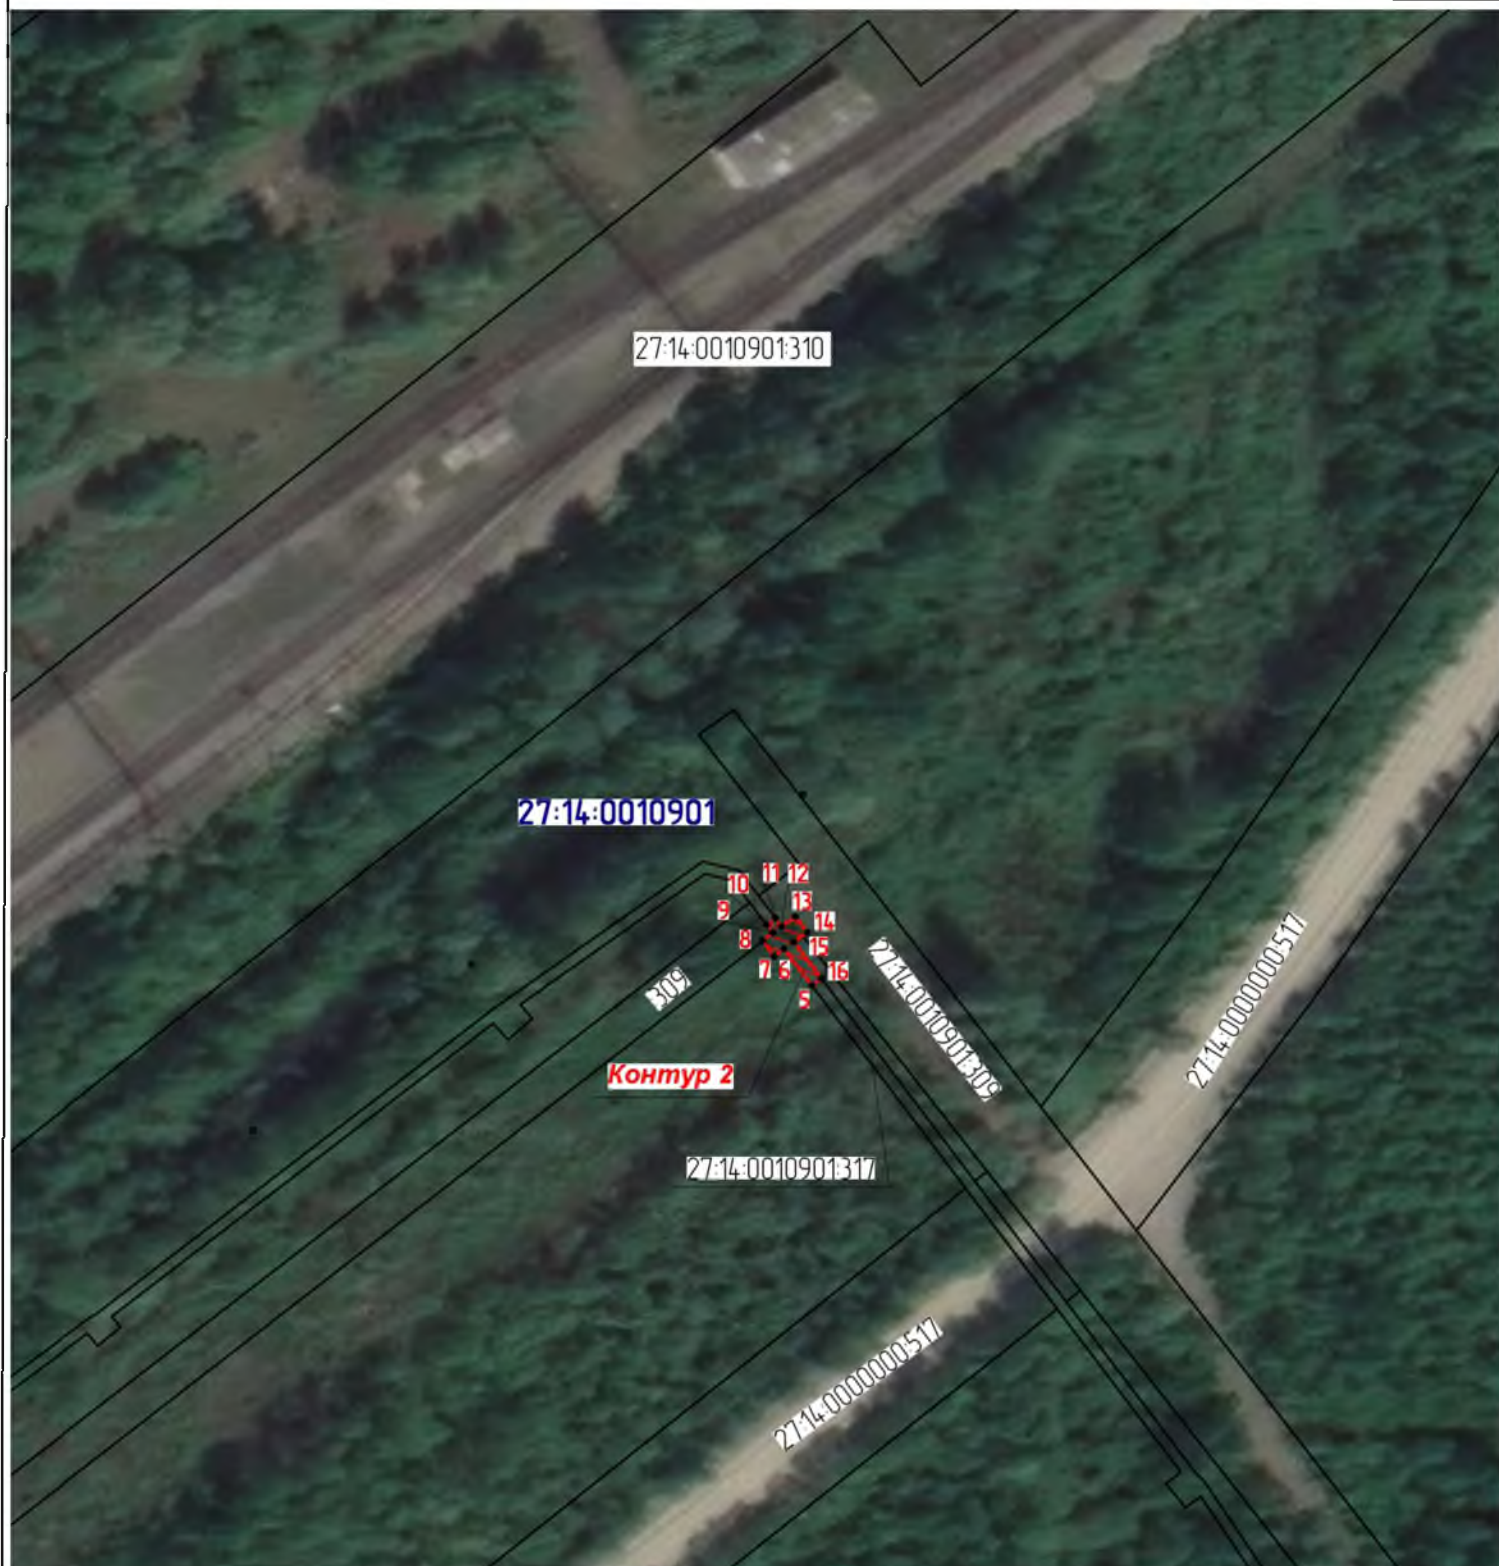

масштаб 1:1000

Используемые условные знаки и обозначения:



● 4

- проектные границы публичного сервитута
- характерные точки границы публичного сервитута
- граница земельного участка сведения о котором содержатся в ЕГРН
- 27:14:0010901:96 – обозначение (номер) земельного участка учтенного в ЕГРН
- 27:14:0010901 – обозначение кадастрового квартала
- граница кадастрового квартала

Графическое описание местоположения границ публичного сервитута
 Схема расположения границ публичного сервитута
 для обеспечения строительства, реконструкции объектов инфраструктуры при реализации объекта
 «Двухпутные подходы к мостовому переходу на перегоне Джамку – Сектали с примыканием к станциям
 Джамку и Сектали Дальневосточной железной дороги»,
 расположенных: Хабаровский край, р-н Солнечный, п. Джамку, на земельном участке
 с кадастровым номером 27:14:0010901:319 (контур 3, площадью 4 кв.м)



масштаб 1:1000


Используемые условные знаки и обозначения:



● 4

- проектные границы публичного сервитута
- характерные точки границы публичного сервитута
- граница земельного участка сведения о котором содержатся в ЕГРН
- обозначение (номер) земельного участка учтенного в ЕГРН
- обозначение кадастрового квартала
- граница кадастрового квартала

27:14:0010901:96
 27:14:0010901

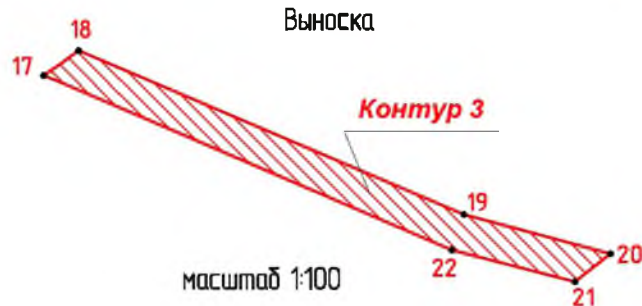

Графическое описание местоположения границ публичного сервитута

Схема расположения границ публичного сервитута

для обеспечения строительства, реконструкции объектов инфраструктуры при реализации объекта «Двухпутные подходы к мостовому переходу на перегоне Дзамку – Сектали с примыканием к станциям Дзамку и Сектали Дальневосточной железной дороги», расположенных: Хабаровский край, р-н Солнечный, п. Дзамку, на земельном участке с кадастровым номером 27:14:0000000:517 (контур 4, площадью 787 кв.м)



масштаб 1:1000

Используемые условные знаки и обозначения:



● 4

- проектные границы публичного сервитута
- характерные точки границы публичного сервитута
- граница земельного участка сведения о котором содержатся в ЕГРН
- 27:14:0010901:96 - обозначение (номер) земельного участка учтенного в ЕГРН
- 27:14:0010901 - обозначение кадастрового квартала
- граница кадастрового квартала