Приложение к
распоряжению министерства
имущественных отношений
Хабаровского края
от_____№_____

Графическое описание местоположения границ публичного сервитута

в целях устройства примыкания автомобильных дорог к другим автомобильным дорогам на земельных участках, находящихся в государственной или муниципальной собственности, в границах полосы отвода автомобильной дороги, предусмотренных п. 3 ст. 39.37 Земельного кодекса Российской Федерации объекта «Второй главный путь на перегоне Болен - Мони Дальневосточной железной дороги» в рамках реализации проекта «Увеличение пропускной способности участка Тайшет - порты Дальнего Востока (Восточный полигон)» в границах земельного участка с кадастровым № 27:14:0010806:14 (единое землепользование 27:14:0000000:26) и ОКСа с кадастровым номером 27:14:0000000:131

с адресным ориентиром: Хабаровский край, Солнечный муниципальный район, (УН-1)

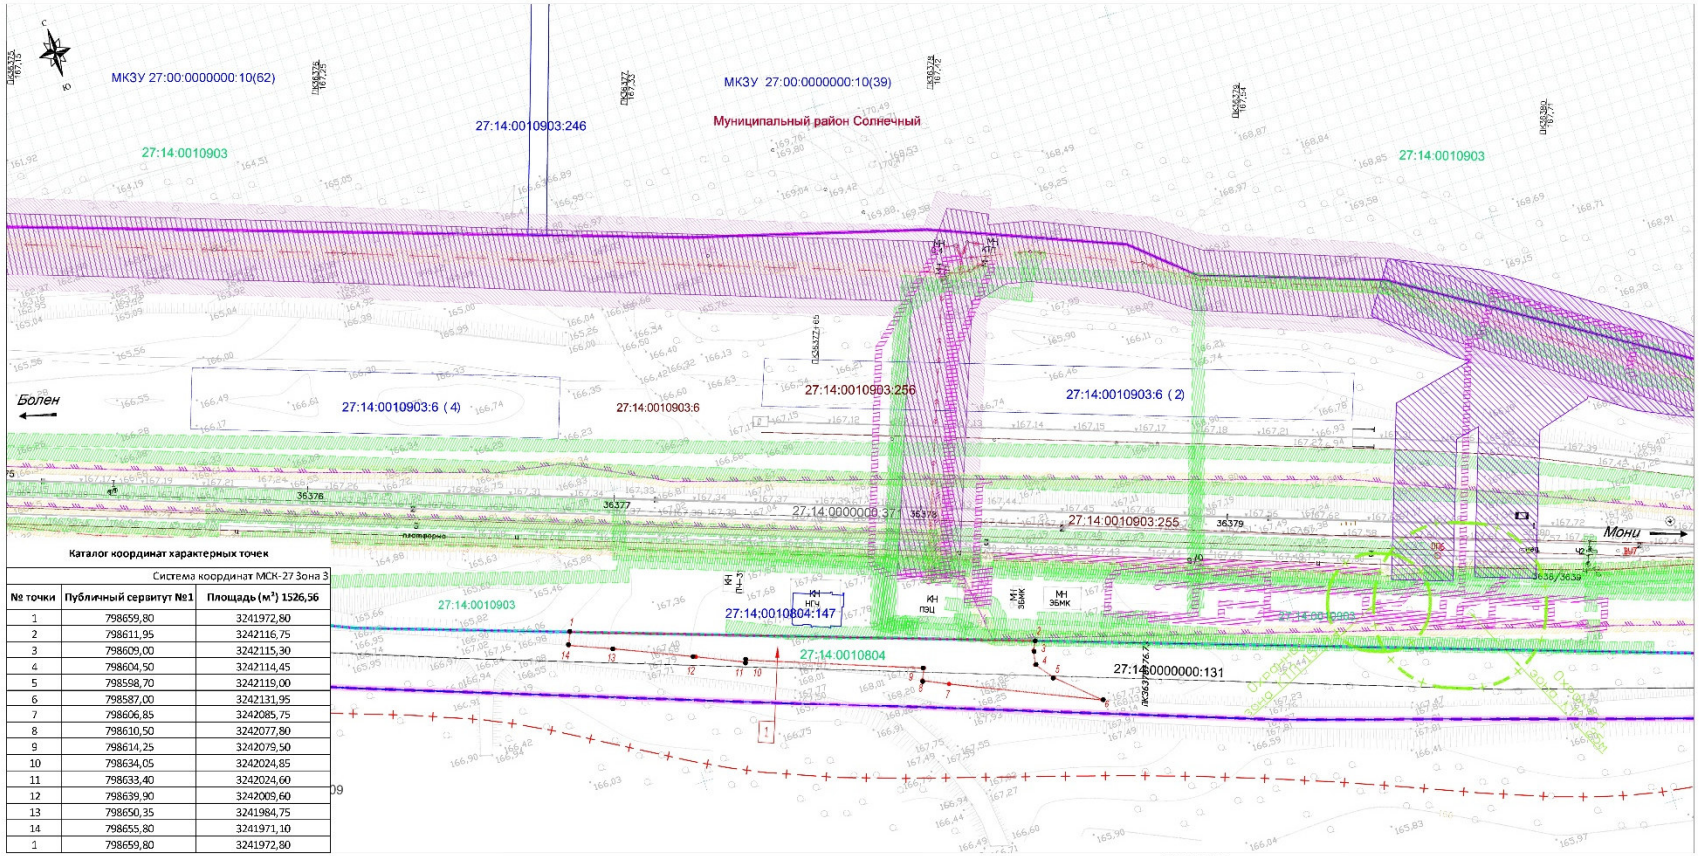

Каталог координат характерных точек

Система координат МСК-27 Зона 3		
№ точки	**Публичный сервитут №1**	**Площадь (м²) 1526,56**
1	798659,80	3241972,80
2	798611,95	3242116,75
3	798609,00	3242115,30
4	798604,50	3242114,45
5	798598,70	3242119,00
6	798587,00	3242131,95
7	798606,85	3242085,75
8	798610,50	3242077,80
9	798614,25	3242079,50
10	798634,05	3242024,85
11	798633,40	3242024,60
12	798639,90	3242009,60
13	798650,35	3241984,75
14	798655,80	3241971,10
1	798659,80	3241972,80

Условные обозначения

- проектная граница публичного сервитута
- граница земельного участка, сведения о которых содержится в ЕГРН
- граница кадастрового квартала
- граница муниципального района\сельского поселения
- граница населенного пункта (с. Болен)
- существующая охранная зона кабеля связи и телекоммуникаций, ВОЛС, ВЛ 0,4 кВ (2 м)
- проектная охранная зона кабеля связи и телекоммуникаций, ВОЛС, ВЛ 0,4 кВ (2 м)
- земли лесного фонда
- проекная граница санитарно-защитной зоны ЛОС - 50 м
- проектная граница рассчетного санитарного разрыва ж.д.от оси
- 27:14:0010903 - кадастровый номер квартала
- 27:14:0010903:6 27:14:0010903:256 - кадастровый номер объектов недвижимости
- • 1 - характерная точка границы образуемого публичного сервитута, ее номер
- 1 - условный номер публичного сервитута

Примечание

Инженерно-топографический план составлен по материалам ИГИ, выполненных ООО «Абрис» в ноябре-декабре 2018 г. Система координат - МСК-27.Зона 3. Система высот - Балтийская 1977 г. Сплошные горизонтали проведены через 0.5 м. Масштаб съемки1:1000. За исходные, приняты отметки пунктов триангуляции: 2 кл. «Болен»; 2 кл. «Эльгая»;3 кл.«Кира»; 2 кл. «Дидон Нов.; 3 кл. «Мони»

Изм.	Кол.уч.	Лист	№док.	Подпись	Дата
Разработал		Власова			21.06.
Проверил		Воропаев			21.06.
Нач. отдела		Гриценко			21.06.

11052-ПМТ2-ПС

Объект: «Второй главный путь на перегоне Болен - Мони Дальневосточной железной дороги» в рамках реализации проекта «Увеличение пропускной способности участка Тайшет - порты Дальнего Востока (Восточный полигон)»

Графическое описание местоположения границы публичного сервитута	Стадия	Лист	Листов
	ППС	1	

Схема расположения публичного сервитута (УН - 1) М1:1000

Общество с ограниченной ответственностью "МосОблТрансПроект"

Формат: А2